


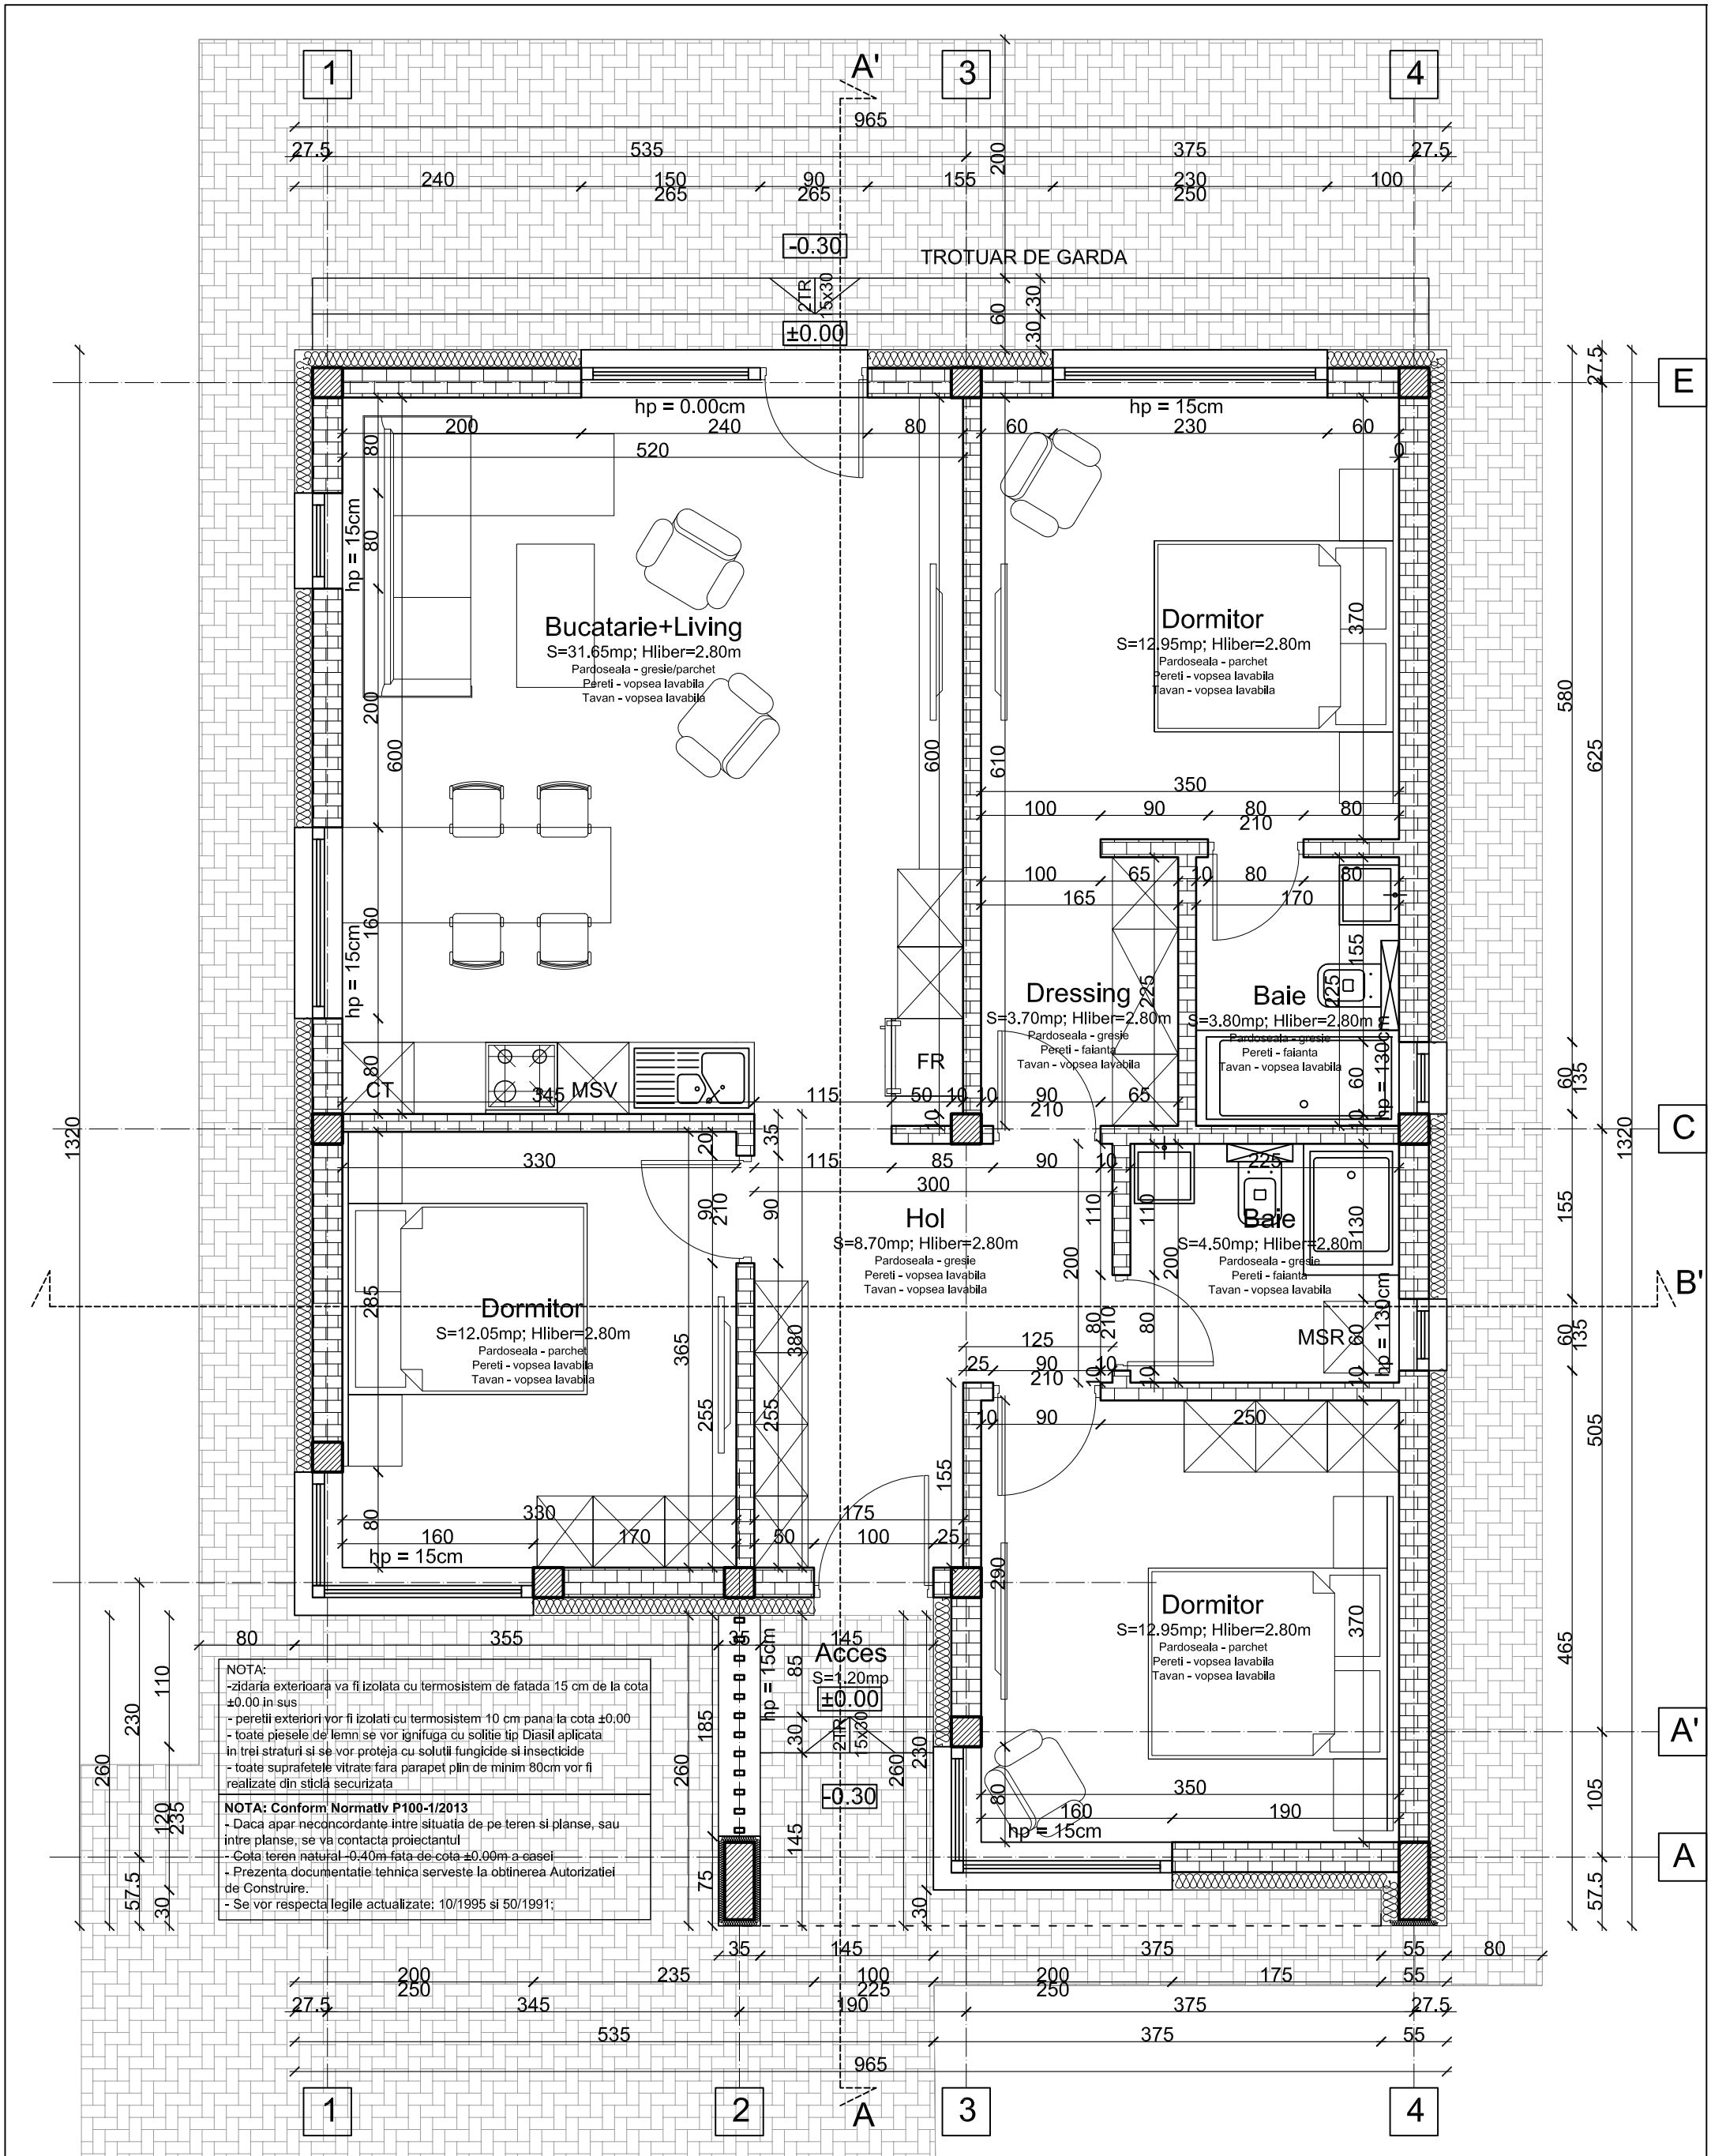

CATEGORIA DE IMPORTANTA"D" - "REDUSA" CLASA DE IMPORTANTA - III GRAD DE REZISTENTA LA FOC - II RISC DE INCENDIU - MIC	A·B·A·V·S ARCHITECTURE		SC ABAAS ARCHITECTURE SRL CUI - 42973506		Beneficiar: TOP CLASS BUSINESS SRL reprezentant legal ION MAGDA- MIOARA		Proiect nr:	
	OBSERVATII: Acest document este proprietatea intelectuala a firmei S.C. ABAAS ARCHITECTURE SRL; el nu poate fi reprodus sau transmis, total sau partial, fara autorizarea expresa si scrisa; utilizarea sa trebuie sa fie conforma celei pentru care a fost elaborat. Documentul este valabil numai cu semnatura si stampila in original.				Adresa: T 25, P 354/1/9, 357/2/48,55,101/1,102, 357/81/2, 98,101,103, 357/2/104, 357/106, 357/81/3, 357, 357/2/105, 357/108,111,112,115, LOT 64, n.c. 84498, Loc. Vidra, Jud. Ilfov		222-21 / 2025	
	LEGENDA: Stalpi structurali b.a. Perete exterior caramida Porotherm 25 cm Perete interior caramida Porotherm 15 cm Termoizolatie fatada		SPECIFICATIE		NUME		SEMNATURA	
SEF PROIECT		arh. Novac Alina Mihaela				Scara: 1:50		
PROIECTAT		arh. Novac Alina Mihaela		Data:		CONSTRUIRE LOCUINTA INDIVIDUALA P, UTILITATI, IMPREJMUIRE TEREN		
DESENAT		arh. Novac Alina Mihaela		FEBRUARIE 2025		PLAN PARTER		
						Faza: D.T.A.C.		
						Plansa: A02		